
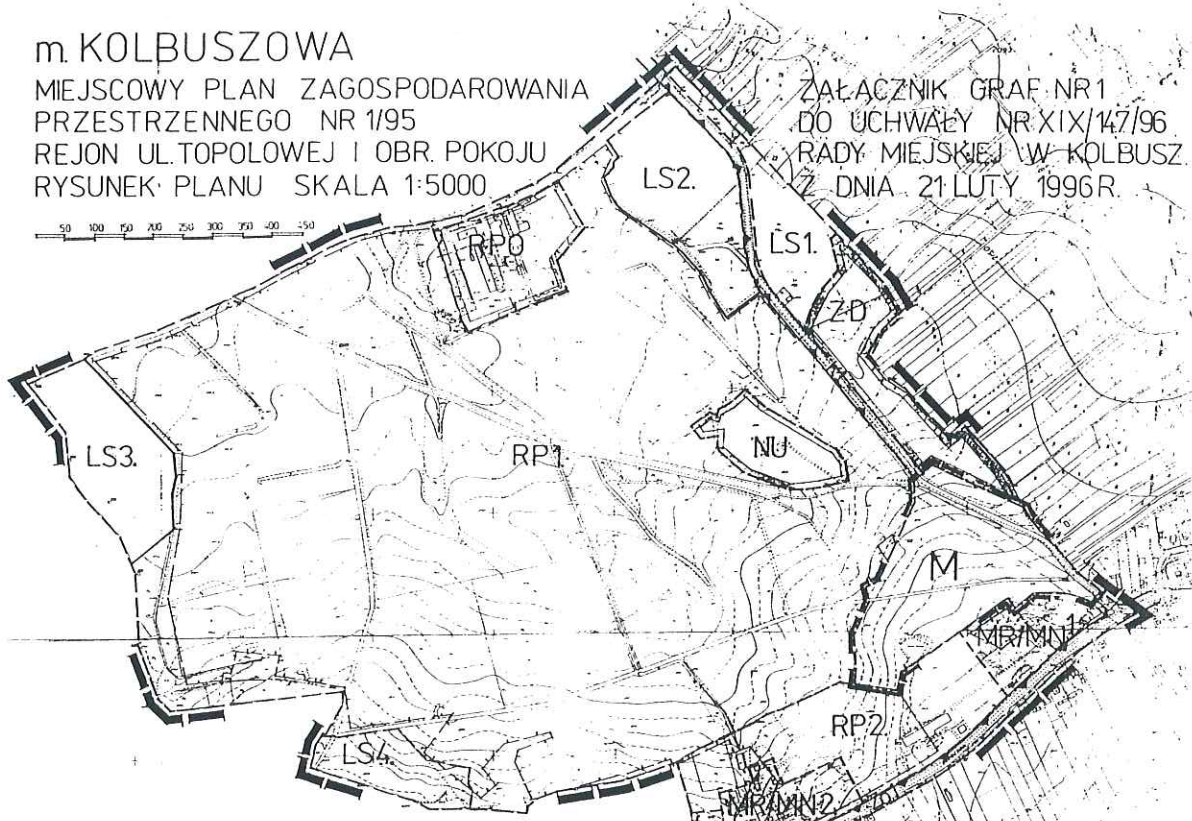


# m. KOLBUSZOWA

MIJSCOWY PLAN ZAGOSPODAROWANIA  
PRZESTRZENNEGO NR 1/95  
REJON UL. TOPOLOWEJ I OBR. POKOJU  
RYSUNEK PLANU SKALA 1:5000

ZAŁĄCZNIK GRAF NR 1  
DO UCHWAŁY NR XIX/147/96  
RADY MIEJSKIEJ W KOLBUSZOWIE  
Z DNIA 21 LUTY 1996R.

 

- GRANICA PLANU NR 1/95
- GRANICA TERENU OBJĘTEGO ZAŁĄCZNIKIEM NR 2
- ŚCIŚLE OKREŚLONA
- ORIENTACYJNA
- GRANICA OBSZARU CHRONIONEGO KRAJOBRAZU MIELECKO-KOLBUSZOWSKO-GĘGOWSKIEGO
- GRANICA TERENÓW ZDRENOWANYCH
- TEREN UŻYTKÓW ROLNYCH
- TEREN LASÓW
- TEREN OGRÓDKÓW DZIAŁKOWYCH
- TEREN PRODUKCJI ROLNICZEJ I USŁUG
- TEREN ZABUDOWY ZAGRODOWEJ I JEDNORODZINNEJ
- TEREN WYSYPISKA ODPADÓW KOMUNALNYCH
- OBSZAR OSIEDLEŃCZY, MIESZKALNO-USŁUGOWY

PLAN ZOSTAŁ WYKOZLOWANY DO PUBLI-  
CZNEGO WOLNOU W OZCZĘDZIE  
MIASTA I GMINY W KOLBUSZOWIE  
W DNIACH OD 25 PAZDZIERNIKA  
DO 25 LISTOPADA 1995 roku.


WOJEWÓDZKIE BIURO PLANOWANIA PRZESTRZENNEGO W RZĄSZEWIE	
ZESPÓŁ AUTORSKI	
mgr inż arch. ADAM KARDYS - główny projektant	
mgr inż arch. TERESA BABUDA - urbanistyka	
mgr inż arch. ANNA STARZEC - urbanistyka	
mgr. JAN RAKUS - program	
mgr inż. BARBARA LEJDA - komunikacja	
inż. BARBARA GUNEWSKA - wod-kan.	
inż. EWELINA DOBROWOLSKA - elektroenerg.	
IRENA DĄBEK - opr. graficzne	
DYREKTOR BIURA	
mgr inż arch. ADAM KARDYS	

# M. KOLBUSZOWA

MIEJSOWY PLAN ZAGOSPODAROWANIA  
PRZESTRZENNEGO NR 1/95.  
REJON UL. TOPOLOWEJ I OBR. POKOJU  
RYSUNEK PLANU  
SKALA 1:1000

ZACZĄTEK GRAFICZNY NR 2  
DO UCHWAŁY NR XIX/147/96  
RADY MIEJSKIEJ W KOLBUSZOWEJ  
Z DNIA 21 LUTY 1996R.

	GRANICA OPRACOWANIA.
	ŚCISLE OKREŚLONA
	ORIENTACYJNA
	ŚCISLE OKREŚLONA
	ORIENTACYJNA
	NIETEKRAĆCZALNA LINIA ZABUDOWY
	GRANICA CHRONNIEGO KRAJOBRAZU
	GRANICA TERENÓW ZODRENOWANYCH
	TEREN USŁUG SAKRALNYCH
	TEREN ZABUDOWY MIESZKANOWEJ JEDNORODZ.
	TEREN PARKINGU
	ORIENTACYJNY PRZEREG CIĄGI PIESZEGO

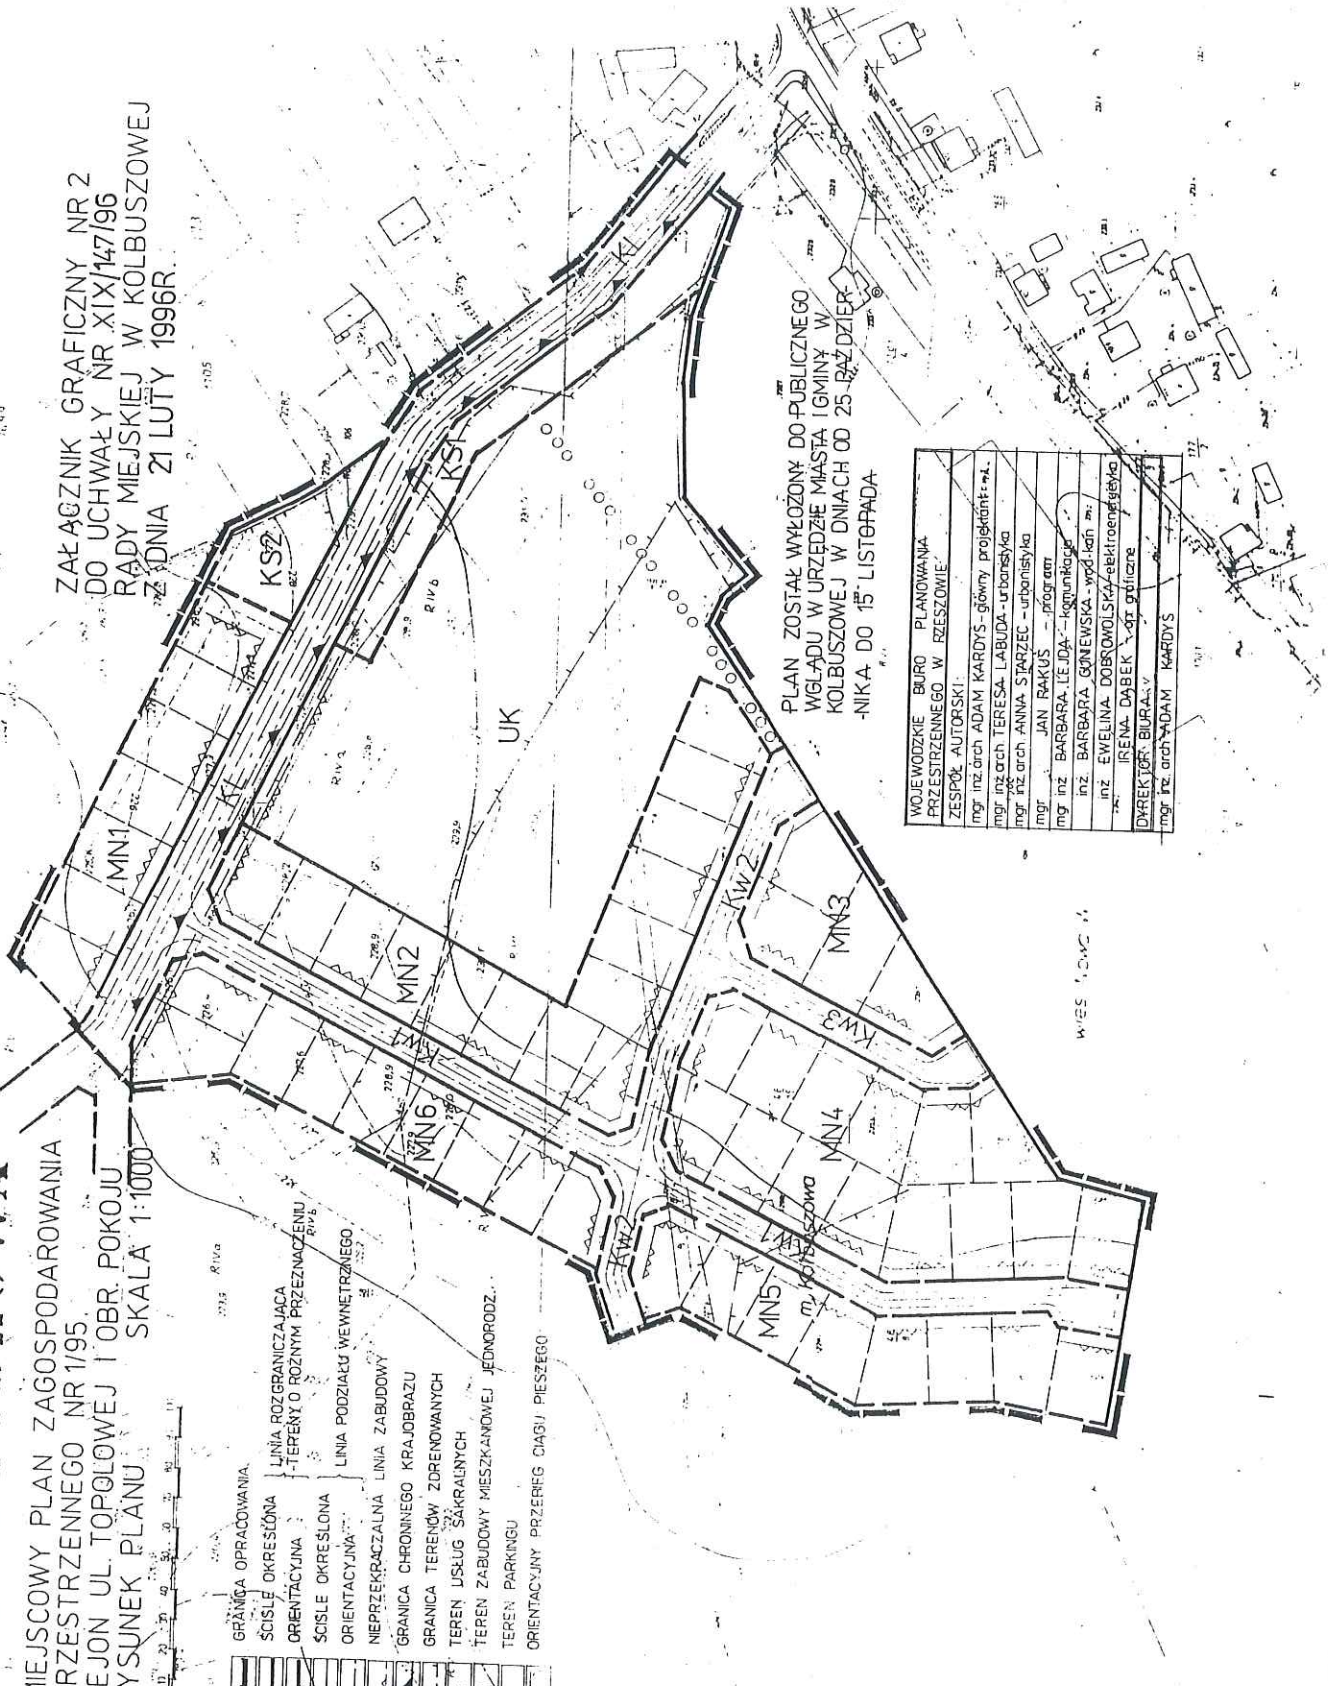

PLAN ZOSTAŁ WYŁOŻONY DO PUBLICZNEGO  
WGLADU W URZĘDZIE MIASTA I GMINY W  
KOLBUSZOWEJ W DNIACH OD 25 RAZ DZIER-  
NIKA DO 15 LISTOPADA

WOJEWODZKIE BIURO PLANOWANIA PRZESTRZENNEGO W RZESZOWIE
ZESPÓŁ AUTORSKI:
mgr inż. arch. ADAM KARDYS - główny projektant i m.a.
mgr inż. arch. TERESA LABUDA - urbanistka
mgr inż. arch. ANNA STARZEC - urbanistka
mgr inż. arch. JAN RAKUŚ - projektant
mgr inż. arch. BARBARA LEJDA - komunikacja
mgr inż. arch. BARBARA GONIEWSKA - wyd. techn.
mgr inż. arch. EVELINA DOBROWOLSKA - elektroenergetyka
mgr inż. arch. IRENA DĄBEK - dr. graficzne
mgr inż. arch. ADAM KARDYS

du -  
ego  
ego  
i a,  
R.  
uj