

AVIAC WIAID MAII
 asadniczej - ewidencyjnej
 ark. 233 skala 1:1000
 obiekt m Kolbuszowa


PODGIK w Kolbuszowej:
 D.l.nr. 772/02
 za zgodność z oryginałem
 or ew. 24.04.2002

podpis: *Kierownik Podgik*
 mgr inż. Franciszek Beltz

PRZEWODNICZĄCY
 RADY MIEJSKIEJ W KOLBUSZOWEJ
mgr inż. Jan Włogacz



ZALĄCZNIK GRAFICZNY NR 2
 DO UCHWAŁY NR LIII/397/2002
 RADY MIEJSKIEJ W KOLBUSZOWEJ Z DNIA 9.10.2002r.
 RYSUNEK PLANU NR 3

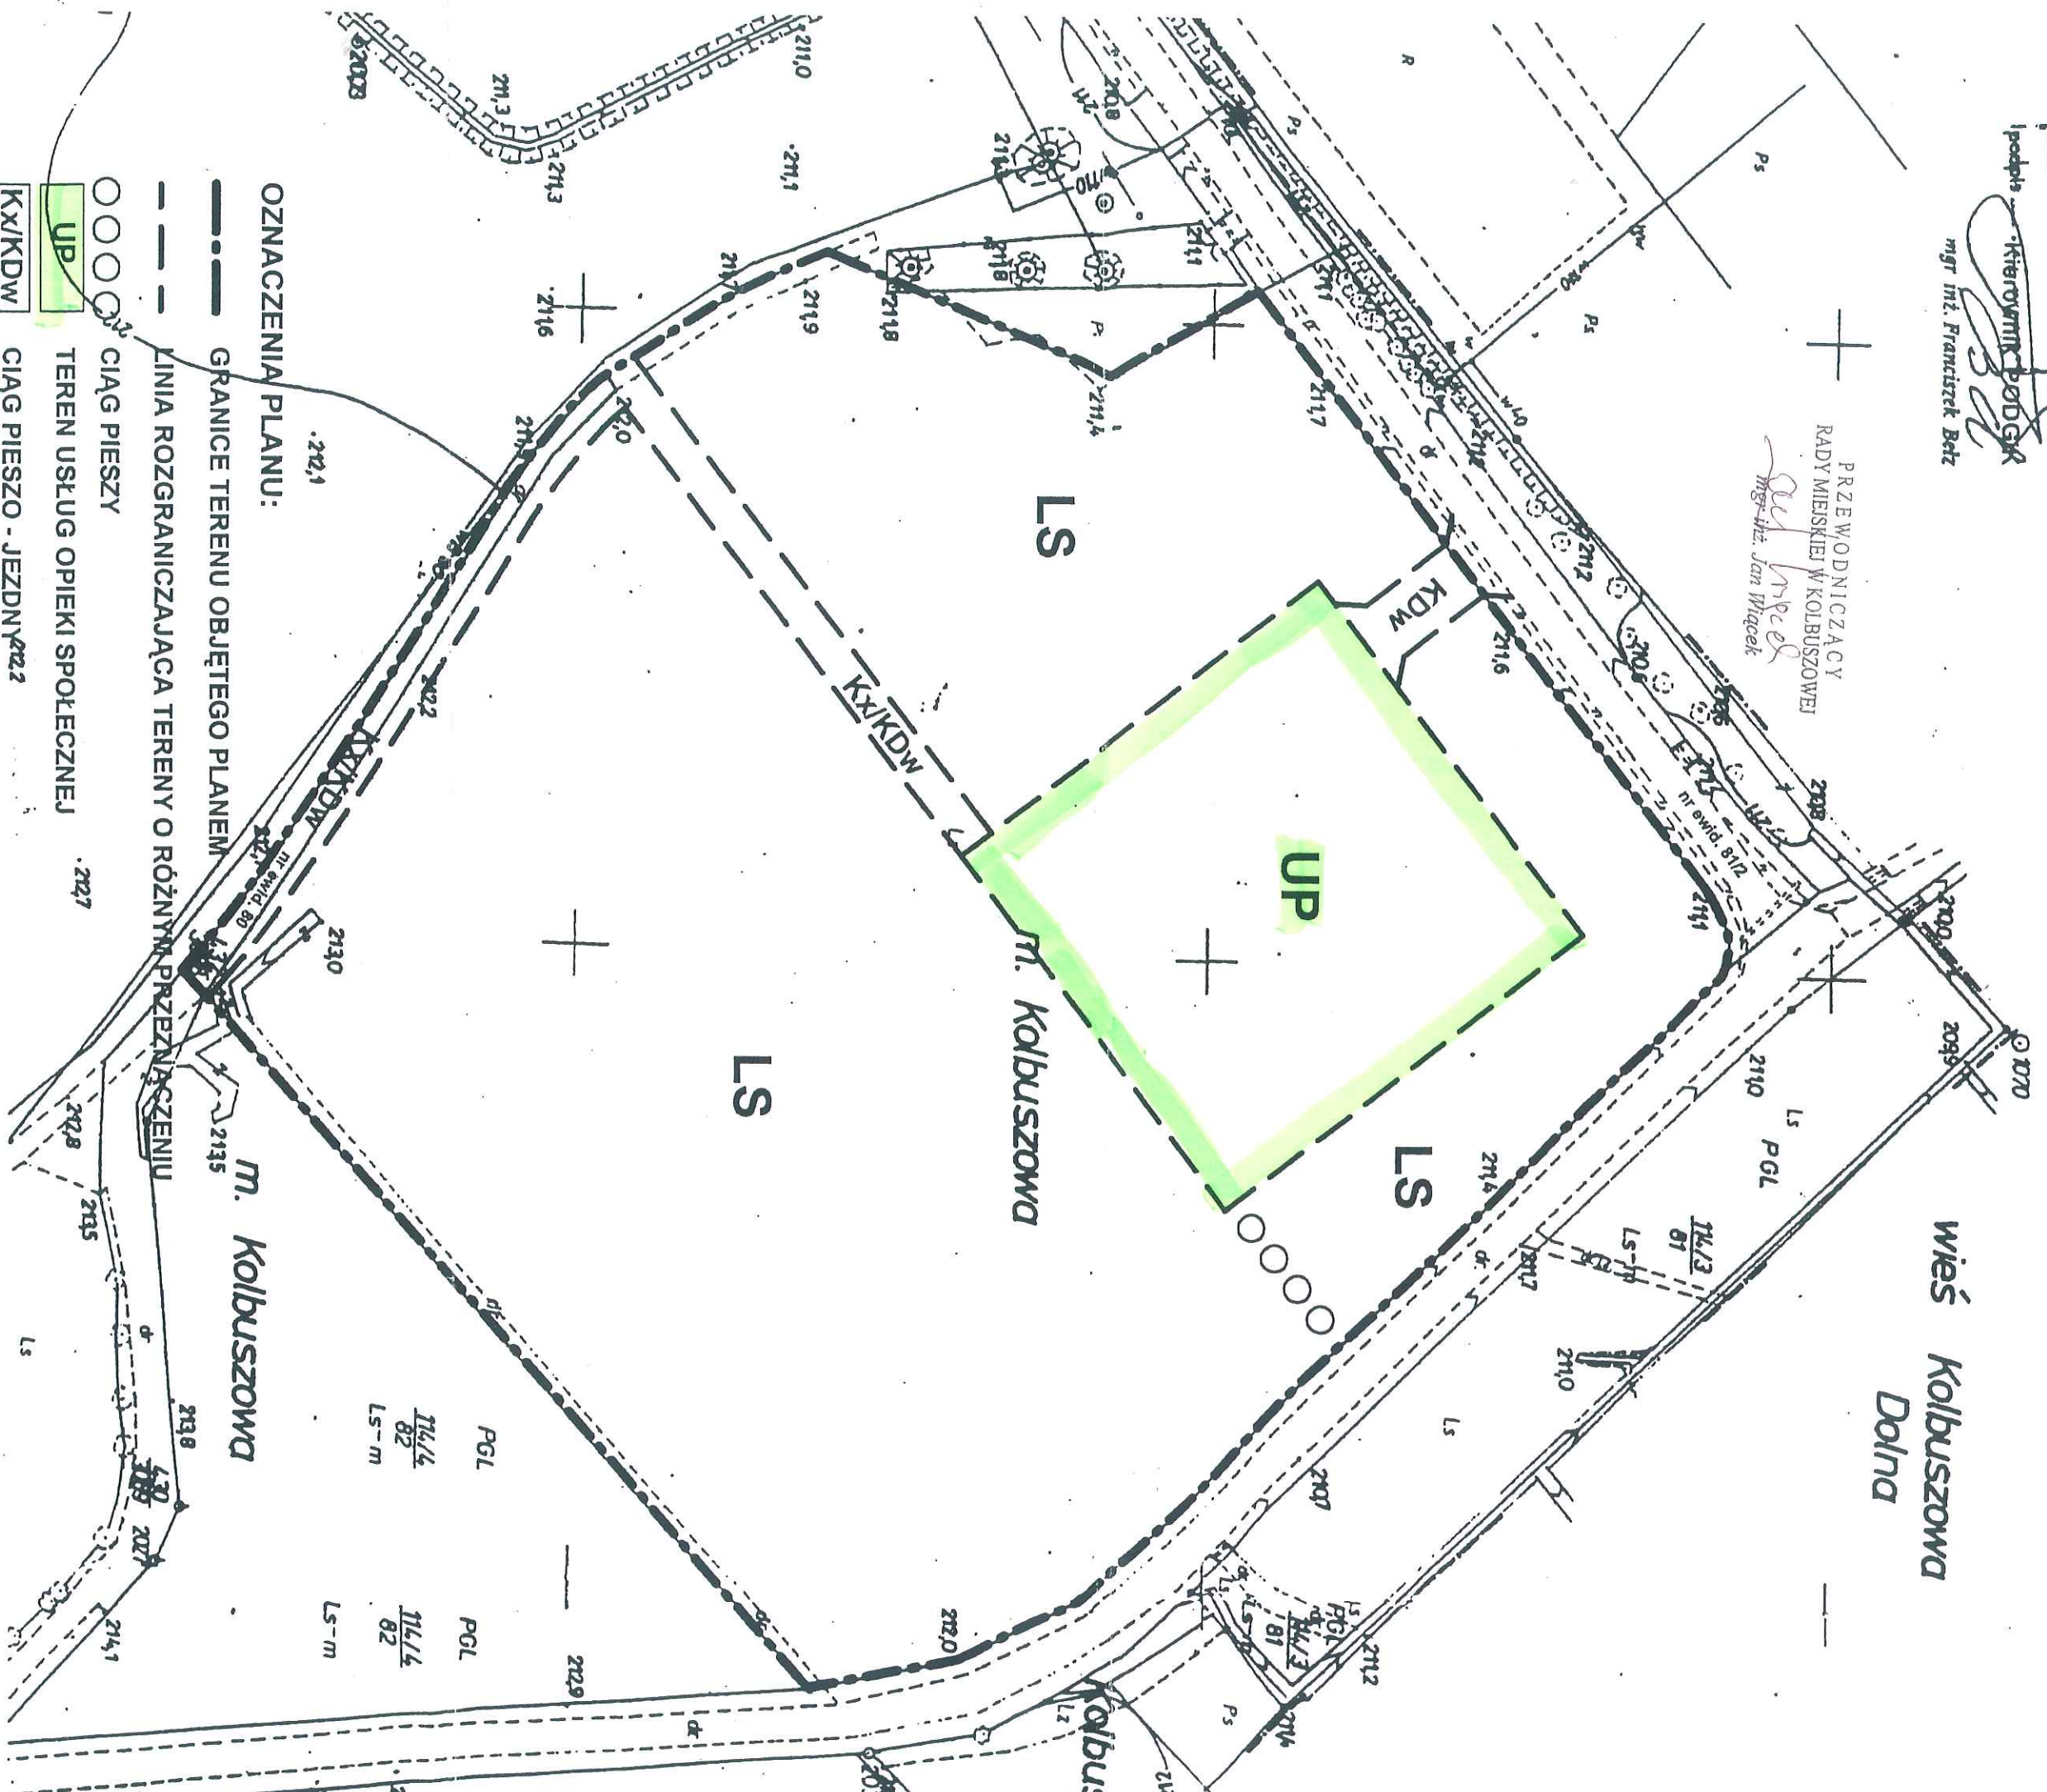

- OZNACZENIA PLANU:**
- GRANICE TERENU OBJĘTEGO PLANEM
 - - - LINIA ROZGRANICZAJĄCA TERENY O RÓŻNYM PRZEZNACZENIU
 - ○ ○ ○ ○ CIĄG PIESZY
 - ○ ○ ○ ○ CIĄG PIESZO - JEZDNY
 - UP TEREN USŁUG OPIEKI SPOŁECZNEJ
 - KX/KDW CIĄG PIESZO - JEZDNY
 - KDW DOJAZD WEWNĘTRZNY
 - LS TEREN PARKU LEŚNEGO