


# ZAŁĄCZNIK GRAFICZNY DO UCHWAŁY NR 251/178/04 RADY MIEJSKIEJ W KOLBUSZOWEJ Z DNIA 5 MARZCA 2004 R.

## OZNACZENIA PLANU:

- GRANICE TERENU OBJĘTEGO PLANEM
- KGP DROGA KRAJOWA NR 9
- KG ISTNIEJĄCA DROGA WOJEWÓDZKA
- KG1 PROJEKTOWANA DROGA WOJEWÓDZKA KLASY G
- KZ1 PROJEKTOWANA ZMIANA PRZEBIEGU ULICY JANA PAWŁA 1
- KZ ISTNIEJĄCA DROGA WOJEWÓDZKA, PO REALIZACJI KG1 ULICA KLASY Z
- KL ISTNIEJĄCA ULICA KLASY KL
- KD ISTNIEJĄCA ULICA KLASY KD
- ▲ ORIENTACYJNE ZJAZDY NA DZIAŁKI
- LINIE ROZGRANICZAJĄCE TERENÓW O RÓŻNYM PRZEZNACZENIU

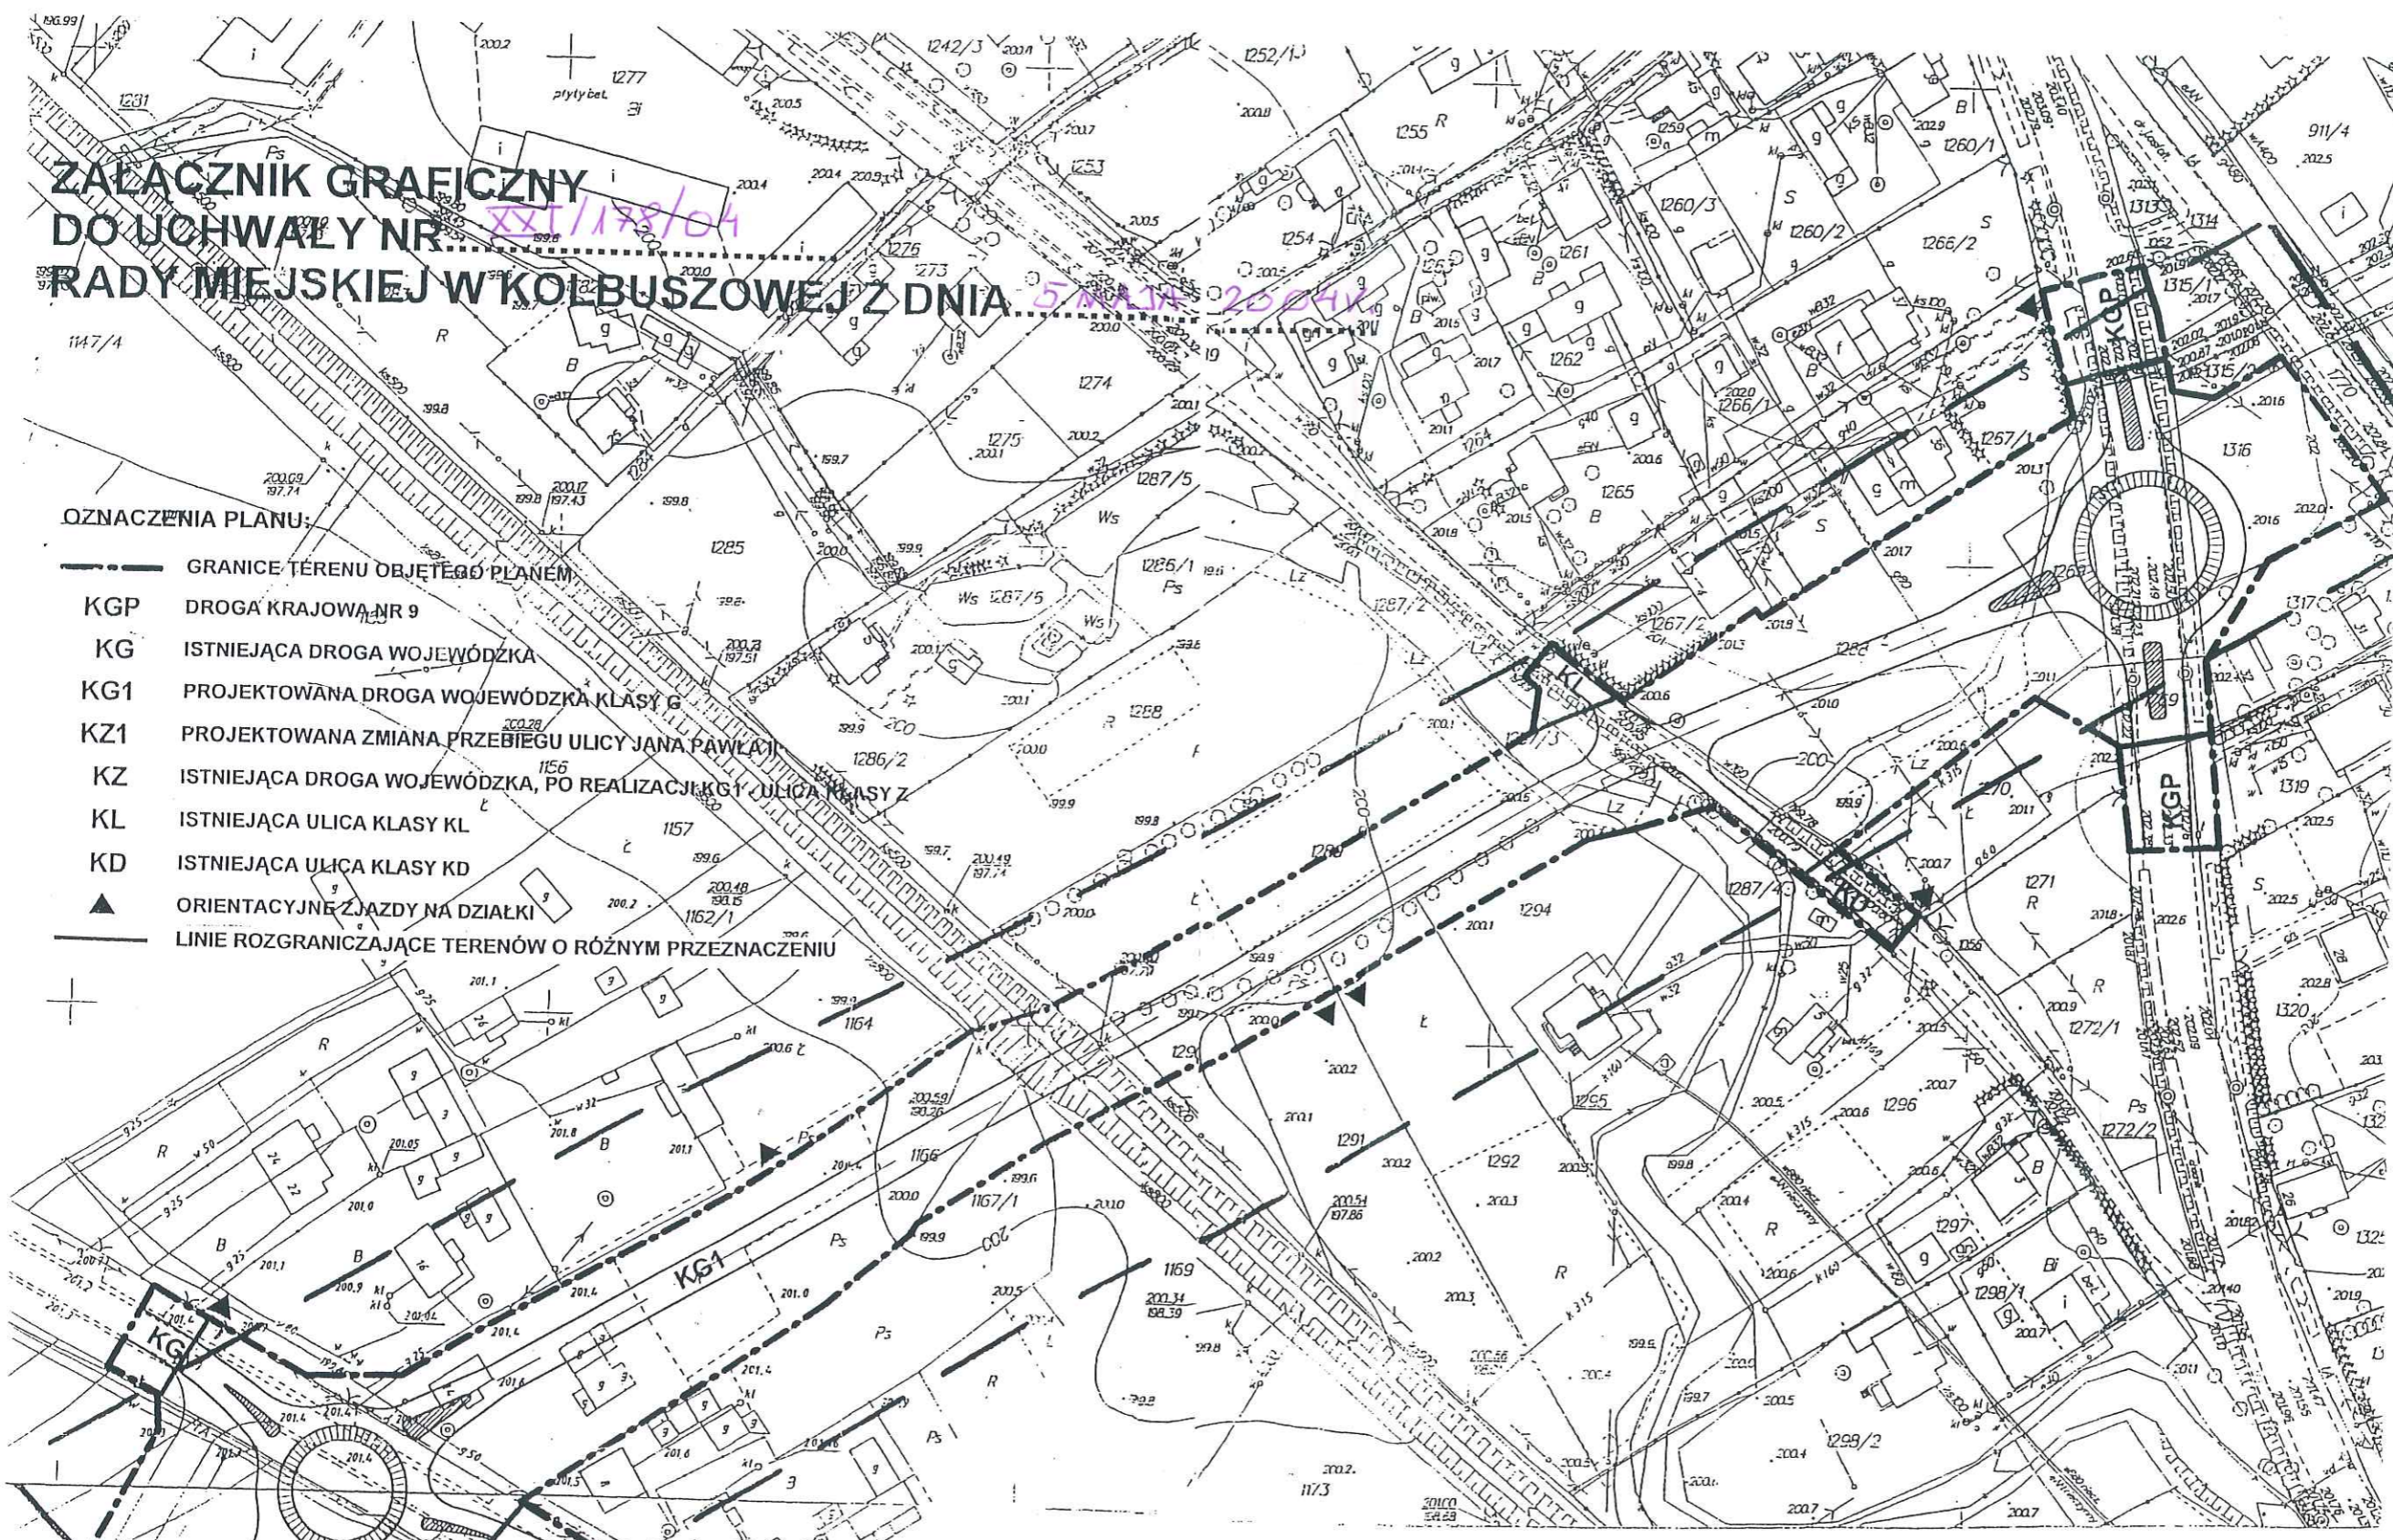

skala: 1:1000  
 arkusz: 165.132.242  
 obiekt: KOLBUSZOWA DOLNA  
 gmina: Kolbuszowa  
 ukl. wys. „Kronstadt”

Aktualizację mapy w oznaczonym zakresie wykonał w m-cu VI 2003 r. - Mariusz Cyran - geodeta uprawniony

**MARIUSZ CYRAN**  
 Geodeta uprawniony  
 Upr. Nr 17986  
 ul. Ks. Ruczył 6 m 23, 36-100/Kolbuszowa  
 tel. 0601 699 548  
 NIP 531-101-20-54, REGON 830477732

Podstawy Urząd Dokumentacji Geodezyjnej i Kartograficznej w Kolbuszowej  
 W obszarze oznaczonym linią przerywaną nie prowadzona w terenie obwodowa kontrola wysokości. Dokumenty planujące są aktualizowane do stanu powiatowego w dniu 12.03.2003 r. Niniejsze mapy są załącznikiem do projektu. Projektowane obiekty budowlane wymagają pozwolenia na budowę podlegają wyliczeniu i inwentaryzacji powykonawczej. Jednostki opracowania do wykonania przez geodetów.

13.03.03  
 Z-ca Dyrektora: ...