

m. KOLBUSZOWA

MIJSCOWY PLAN ZAGOSPODAROWANIA PRZESTRZENNEGO NR 1/95 REJON UL. TOPOŁOWEJ I OBR. POKOJU RYSUNEK PLANU SKALA 1:1000

ZALĄCZNIK GRAFICZNY NR 2 DO UCHWAŁY NR XIX/147/96 RADY MIEJSKIEJ W KOLBUSZOWEJ Z DNIA 21 LUTY 1996R.


- GRANICA OPRACOWANIA
- ŚCISLE OKREŚLONA
- ORIENTACYJNA
- ŚCISLE OKREŚLONA
- ORIENTACYJNA
- NIERZĘKACZALNA
- GRANICA CHRONNEGO KRAJOBRAZU
- GRANICA TERENÓW ZDRENOWANYCH
- UK TEREN USŁUG SAKRALNYCH
- MN TEREN ZABUDOWY MIESZKANOWEJ JEDNORODZAJOWEJ
- KS TEREN PARKINGU
- ORIENTACYJNY PRZEBIEG CIĄGU PIESZEGO
- LINIA ROZGRANICZAJĄCA TERENY O RÓŻNYM PRZEZNACZENIU
- LINIA PODZIAŁU WEWNĘTRZNEGO
- LINIA ZABUDOWY

IV ZMIANA MIJSCOWEGO PLANU ZAGOSPODAROWANIA PRZESTRZENNEGO NR 1/95 OBEJMUJĄCEGO REJON ULIC TOPOŁOWEJ I OBRONCÓW POKOJU W KOLBUSZOWEJ

ZALĄCZNIK GRAFICZNY DO UCHWAŁY NR XIX/122/2012 RADY MIEJSKIEJ W KOLBUSZOWEJ Z DNIA 23 LUTEGO 2012 R.

OZNACZENIA IV ZMIANY PLANU

- GRANICE TERENÓW OBJĘTYCH IV ZMIANĄ PLANU
- ORIENTACYJNA LINIA PODZIAŁU WEWNĘTRZNEGO MOZLIWA DO LIKWIDACJI
- OZNACZENIE INFORMACYJNE

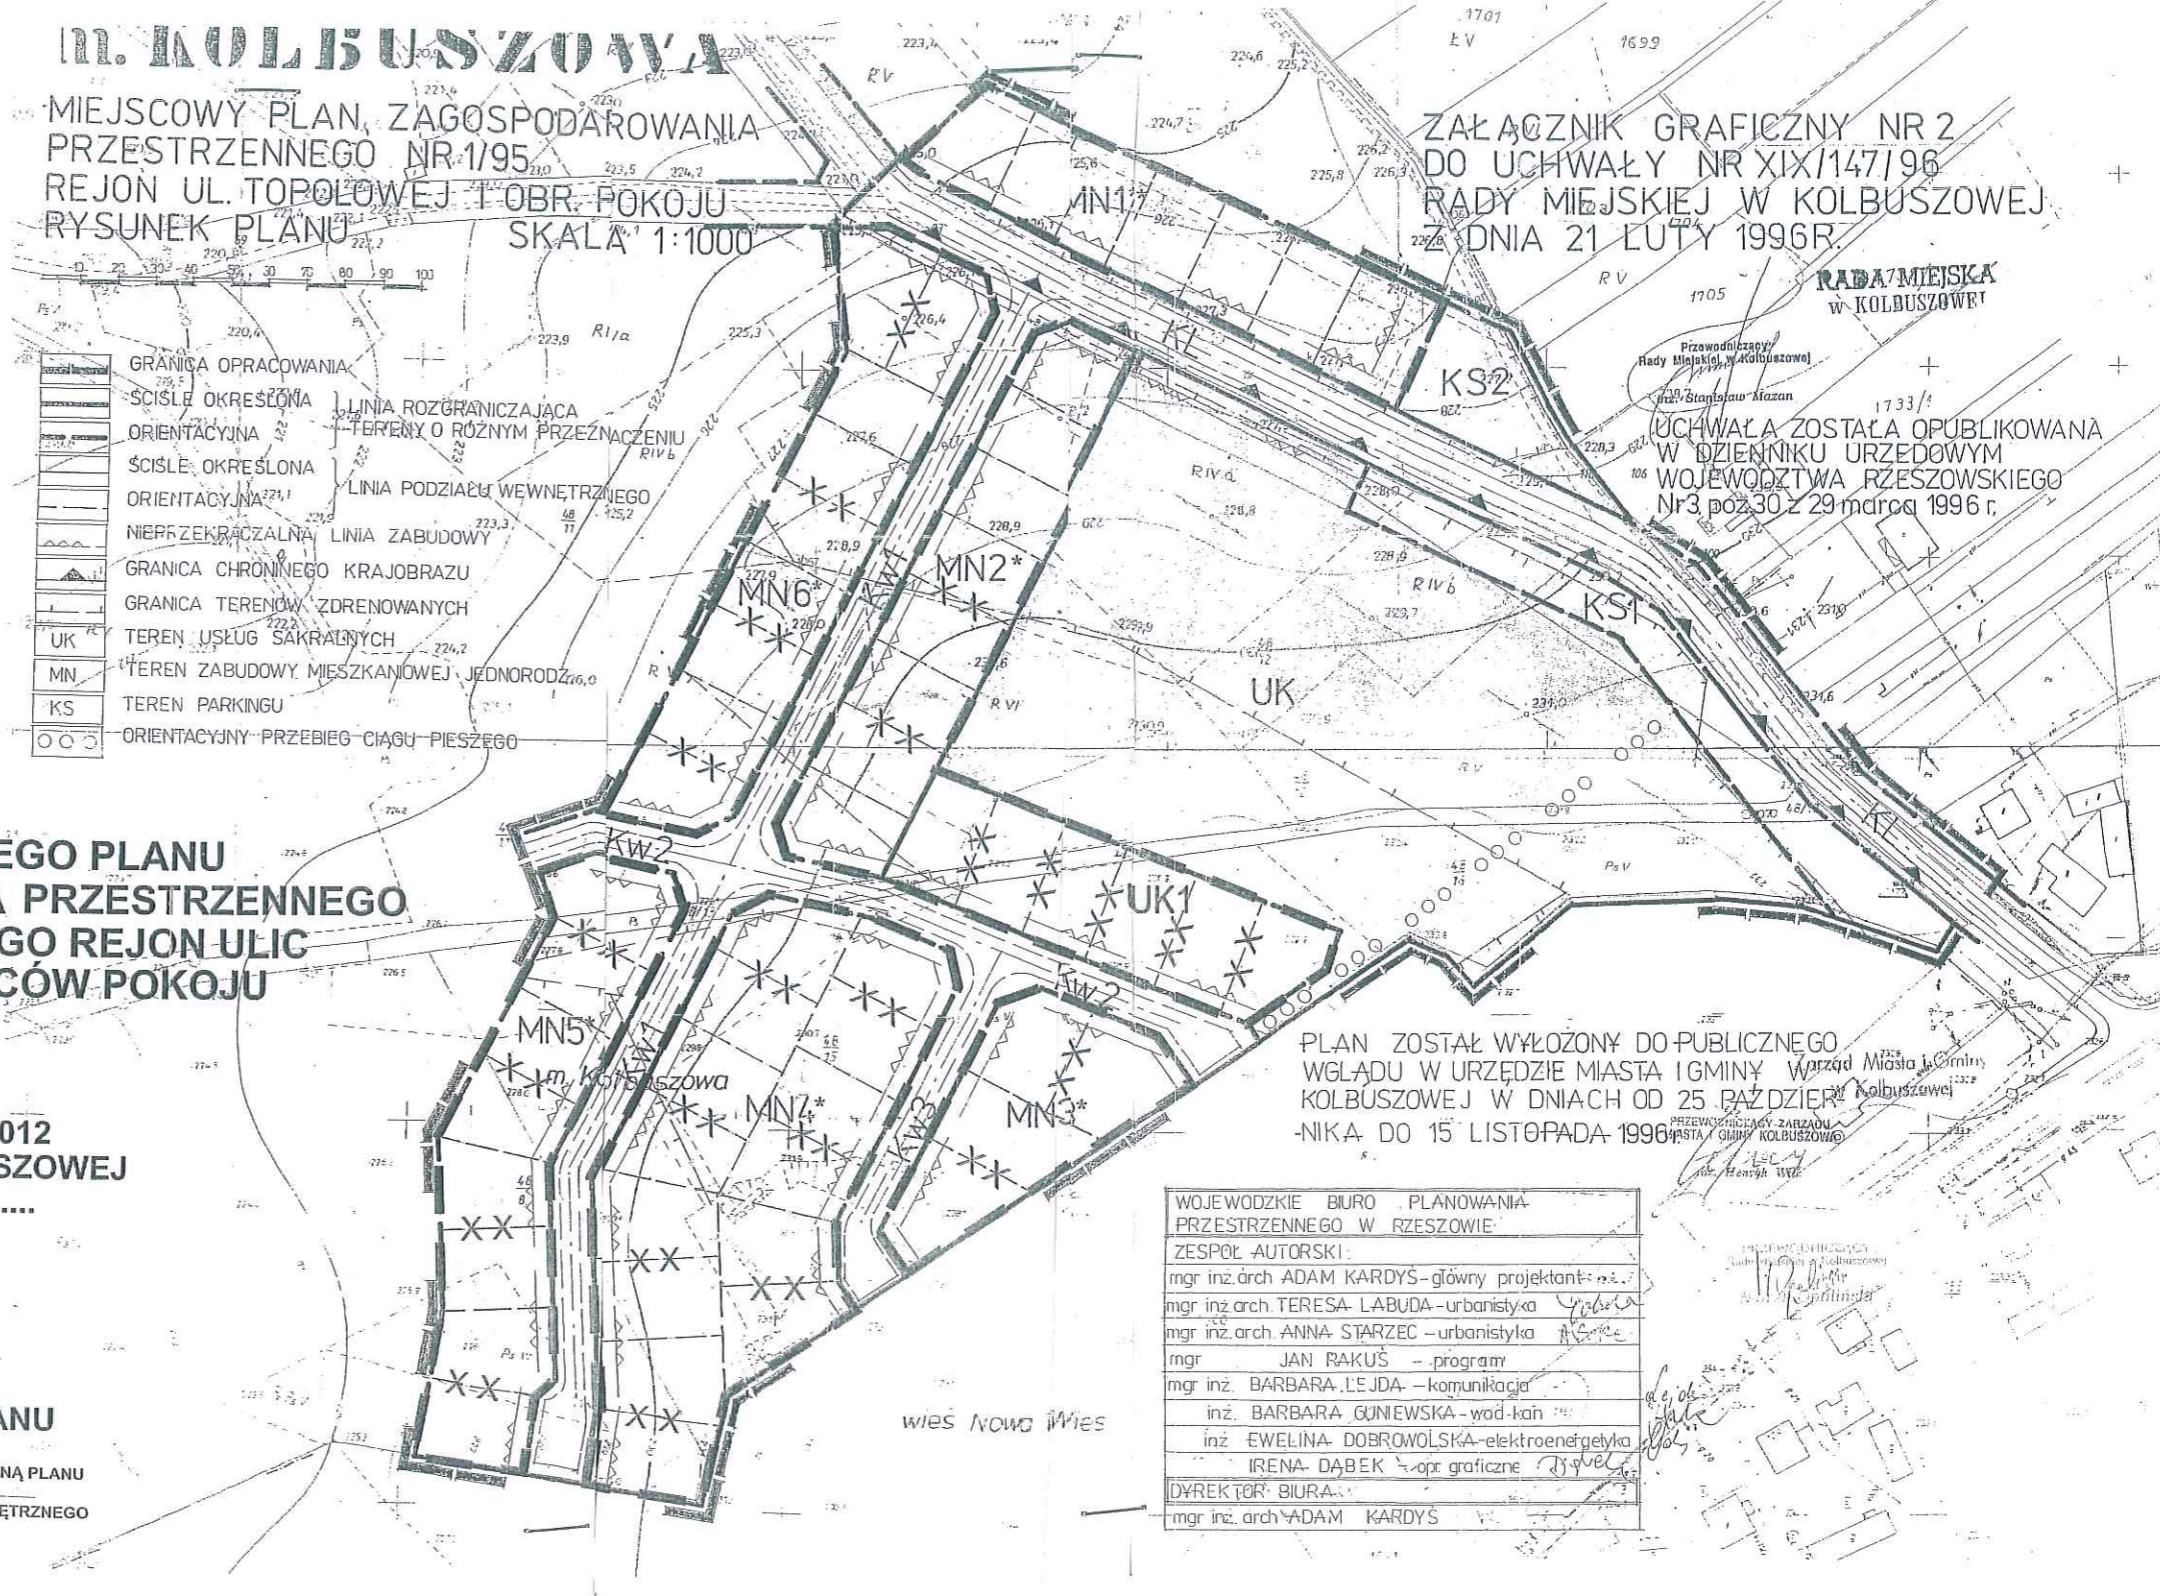

UCHWAŁA ZOSTAŁA OPUBLIKOWANA W DZIENNIKU URZĘDOWYM WOJEWÓDZTWA RZESZOWSKIEGO Nr 3 poz. 30 z 29 marca 1996 r.

PLAN ZOSTAŁ WYŁOŻONY DO PUBLICZNEGO WGLĄDU W URZĘDZIE MIASTA I GMINY W KOLBUSZOWEJ W DNIACH OD 25 PAŹDZIERNIKA DO 15 LISTOPADA 1996 R.

WOJEWÓDZKIE BIURO PLANOWANIA PRZESTRZENNEGO W RZESZOWIE	
ZESPÓŁ AUTORSKI:	
mgr inż. arch. ADAM KARDYS - główny projektant	
mgr inż. arch. TERESA LABUDA - urbanistka	
mgr inż. arch. ANNA STARZEC - urbanistka	
mgr JAN RAKUŚ - program	
mgr inż. BARBARA LEJDA - komunikacja	
inż. BARBARA GUNEWSKA - wod.-kan.	
inż. EWELINA DOBROWOLSKA - elektroenergetyka	
IRENA DĄBEK - opr. graficzne	
DYREKTOR BIURA:	
mgr inż. arch. ADAM KARDYS	