

PRZEWODNICZĄCY
RADY MIEJSKIEJ W KOLBUSZOWEJ
Jan Wiącek
mgr inż. Jan Wiącek


ZAŁĄCZNIK GRAFICZNY DO UCHWAŁY NR. LI 1386/2002 RADY MIEJSKIEJ W KOLBUSZOWEJ Z DNIA... 21 sierpnia 2002 roku

RYSUNEK PLANU

1:2000
0 20 100m
165.132.15
kolb. Kolbuszowa Dolna

1953/2/0-1
10.12.01
Z-ca Klasyfikacji
2378

wieś: Zarębki
gm: Kolbuszowa

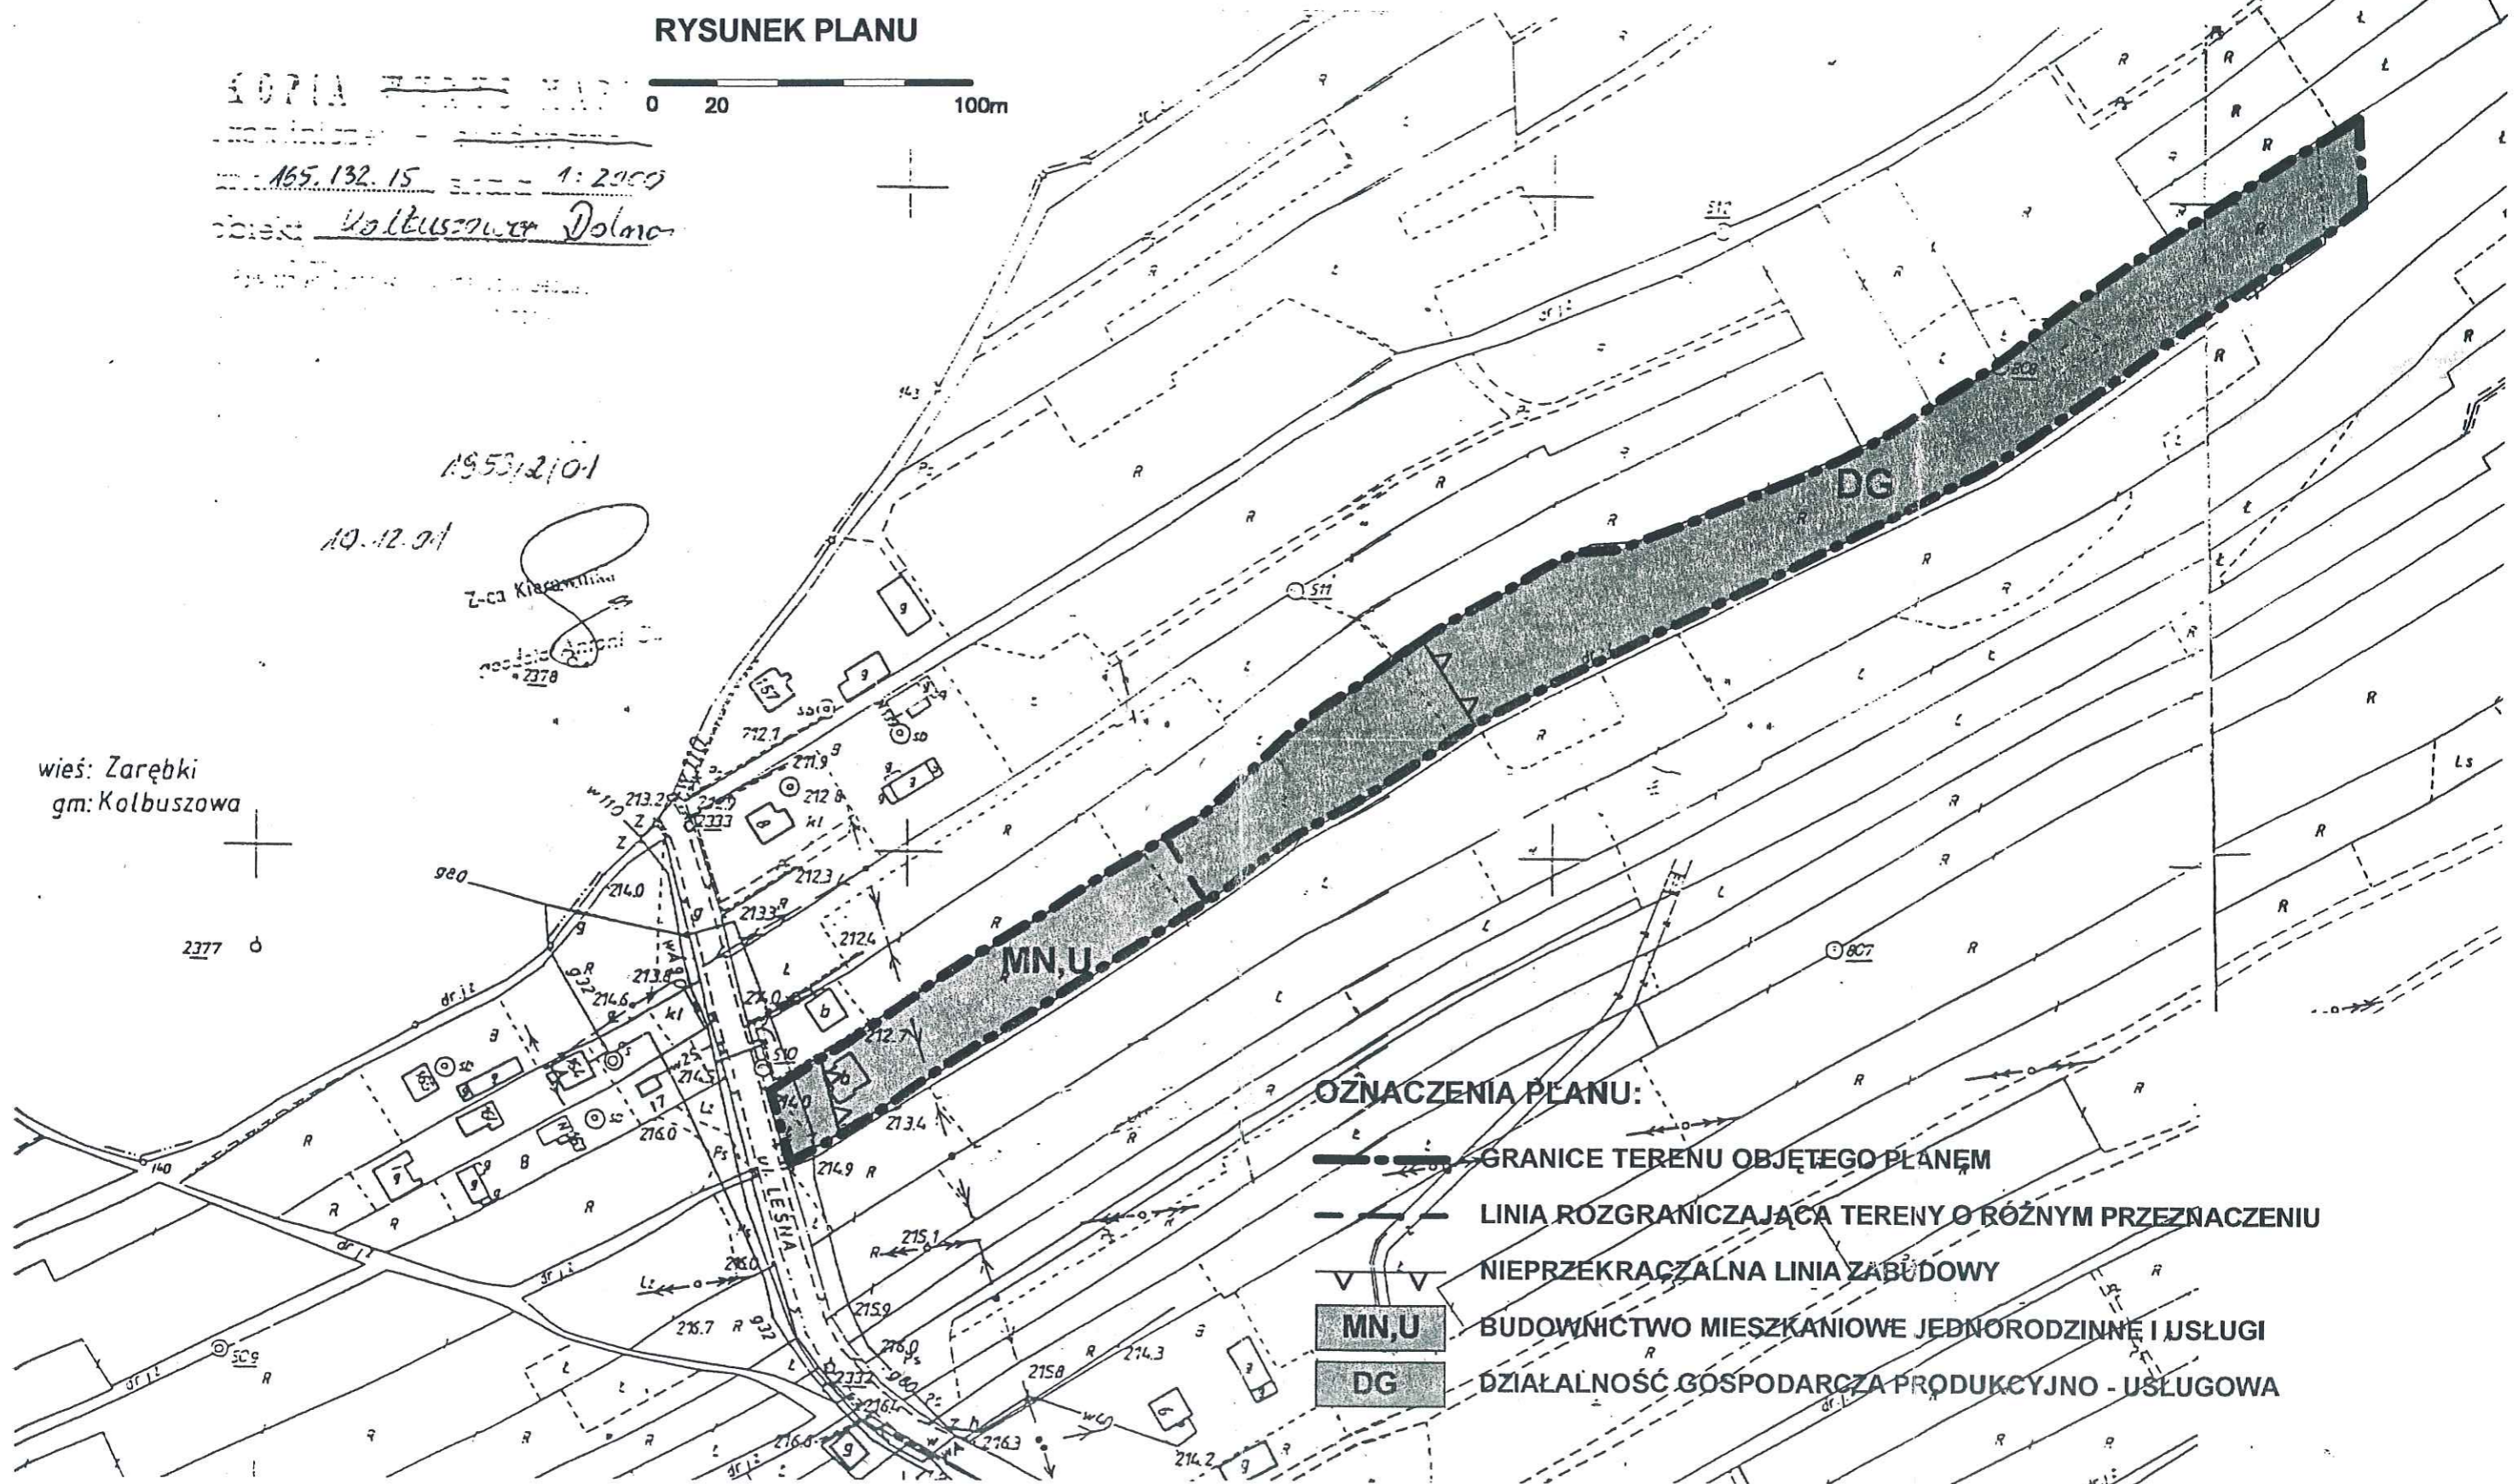

OZNACZENIA PLANU:

- GRANICE TERENU OBJĘTEGO PLANEM
- - - LINIA ROZGRANICZAJĄCA TERENY O RÓŻNYM PRZEZNACZENIU
- NIEPRZEKARCZAŁNA LINIA ZABUDOWY
- MN,U BUDOWNICTWO MIESZKANIOWE JEDNORODZINNE I USŁUGI
- DG DZIAŁALNOŚĆ GOSPODARCZA PRODUKCYJNO - USŁUGOWA